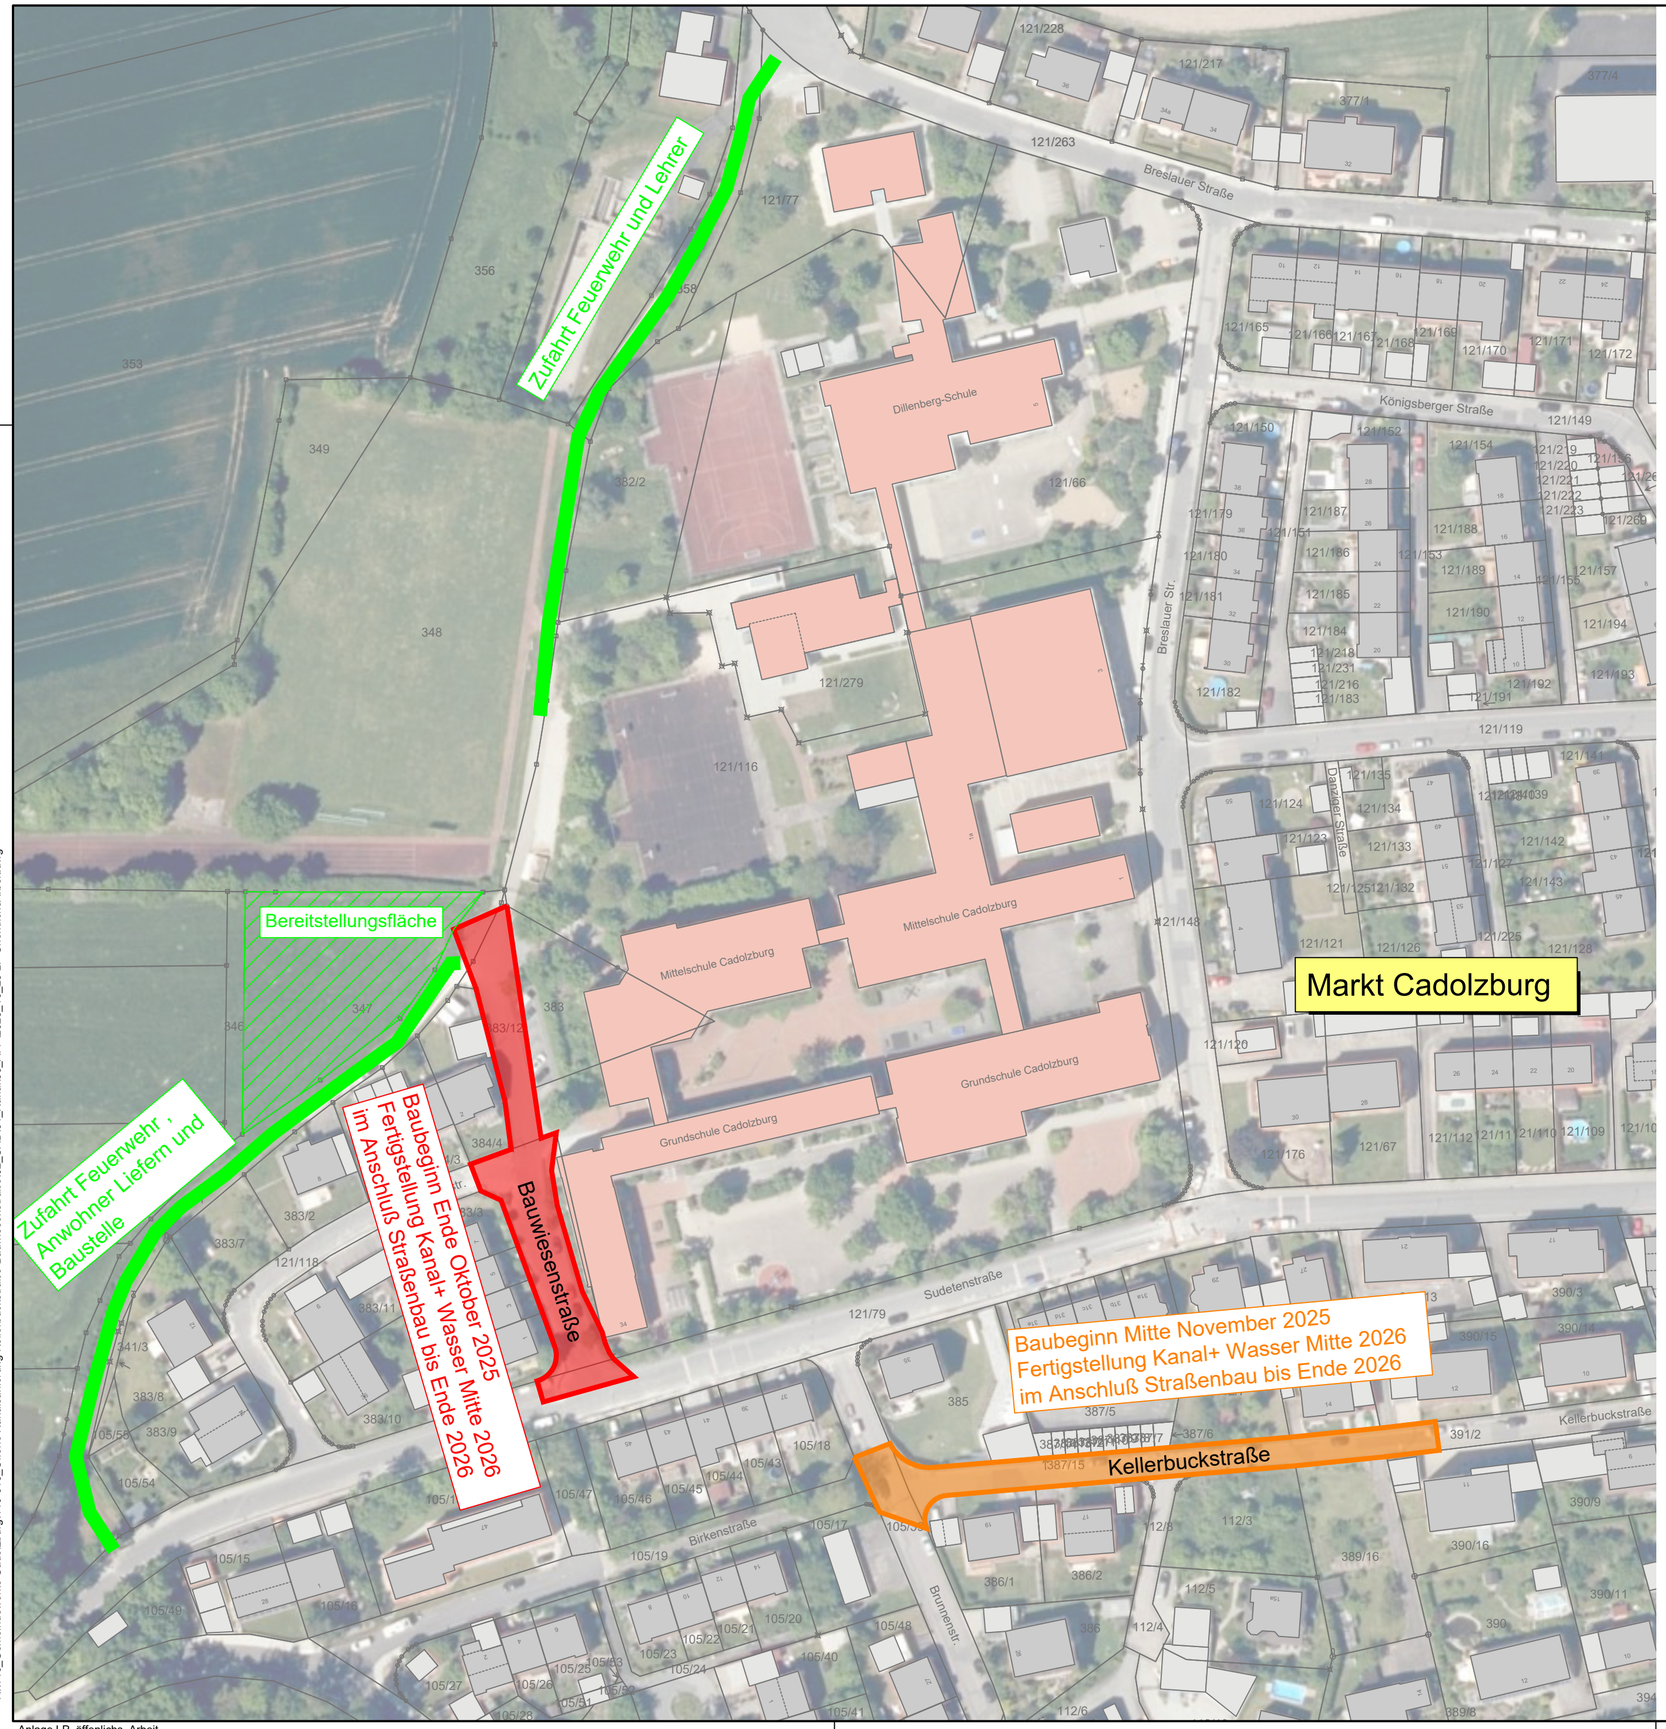

R:\146_Gemeindewerke Cadolzburg\146-013_Offene Kanalsanierung Kellerbuckstraße-Bauwiesenstraße\02_CAD\04_Kanal\03_AFP\2025_10_28 LP ÖffentlichsArbeit.dwg

Anlage LP_öffenlichs_Arbeit

Planvor sicher

© Copyright by GBi, kopieren und verwenden nur mit Genehmigung der GBi GmbH & Co.KG

GBi Herzogenaurach
Kommunale Infrastruktur GmbH & Co. KG
Werner-Heisenberg-Strasse 9 91074 Herzogenaurach
Tel.: 09132 / 766 - 0 Fax: 09132 / 766 -150
info@gbi-info.de www.gbi-info.de
KOMMUNALE INFRASTRUKTUR

i.A. Seefeldt
Unterschrift (Planverfasser)

Ausführungsplanung

Unternehmen: Sanierung Kanal und Wasser
Kellerbuckstraße und Bauwiesenstraße

Planart: Lageplan

Anlage:	Maßstab:	Datum:	entworfen:	A. Seefeldt
	1: 1.000	Oktober 2025	gezeichnet:	M. Blind
			geprüft:	A. Seefeldt

Gemeindewerke Cadolzburg
Egersdorfer Strasse 62
90556 Cadolzburg
Tel. 09103 - 7901- 0
Fax. 09103 - 7901- 10
www.werke-cadolzburg.de
GEMEINDEWERKE CADOLZBURG

Unterschrift (Auftraggeber)